detail parkeerplaats de Panden
schaal 1:200

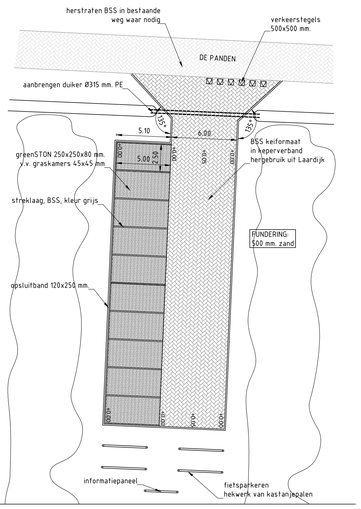

indicatief detail informatiepunt oostzijde
situering
schaal 1:500

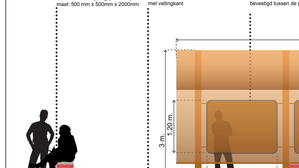

indicatief detail informatiepunt oostzijde
bovenaanzicht
schaal 1:100

indicatief detail informatiepunt oostzijde
doorsnede
schaal 1:50

indicatief detail informatiepunt oostzijde
zijaanzicht
schaal 1:50

indicatief detail Modo udum, modo sudum
bovenaanzicht
schaal 1:100

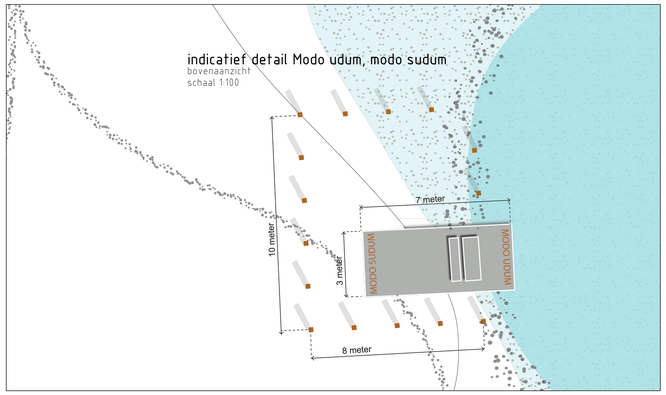

indicatief detail Modo udum, modo sudum
doorsnede
schaal 1:50

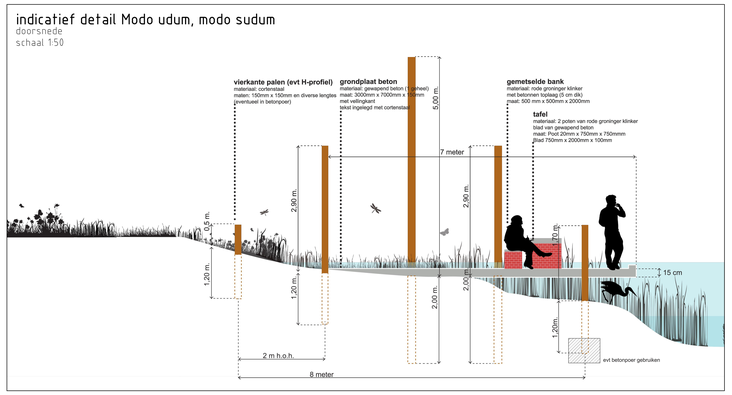

detail plaatsverwijzing boerderij links
bovenaanzicht
schaal 1:00

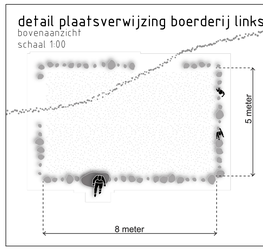

boerderijplaats
Zwerfkeien benadrukken één van de oude woonplekken
Eén grote kei is doorgezaagd en kun je op zitten. De andere zijn speelaanleidingen.
Binnenin wordt schraal zand toegepast om het onderhoud minimaal te houden.

detail plaatsverwijzing boerderij midden
bovenaanzicht
schaal 1:00

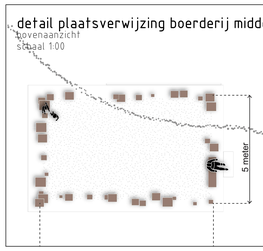

boerderijplaats
houten palen in verschillende lengtes benadrukken één van de oude woonplekken en zijn speelaanleidingen.
Eén liggende balk is geschikt om op te zitten.
Binnenin wordt schraal zand toegepast om het onderhoud minimaal te houden.

detail plaatsverwijzing boerderij rechts
bovenaanzicht
schaal 1:100

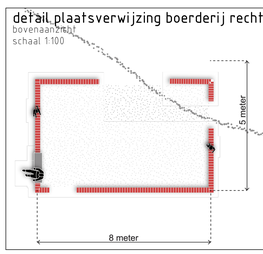

boerderijplaats
Een stenen muurtje van rode gronlinger klinkers benadrukt een oude huisplaats. Een rollaag aan bovenzijde werkt het af.
Aan één zijde vormt een betonbalk en zitplek.
Binnenin wordt schraal zand toegepast om het onderhoud minimaal te houden.

indicatief detail visstek
bovenaanzicht
schaal 1:50

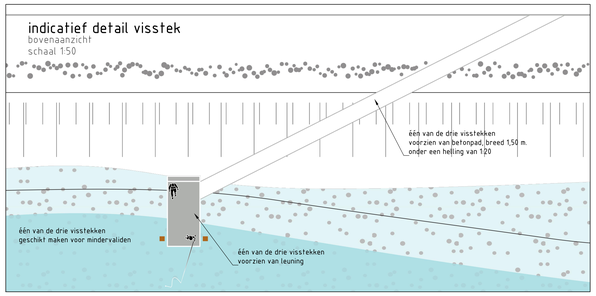

indicatief detail visstek
doorsnede
schaal 1:50

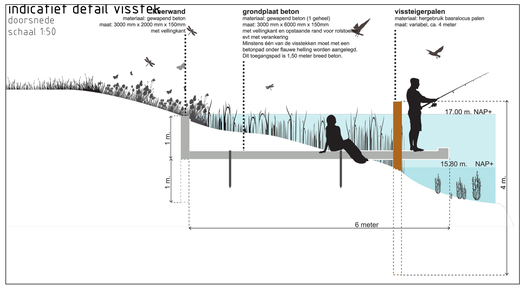

detail voorde / uitlaat helofytenfilter
bovenaanzicht
schaal 1:50

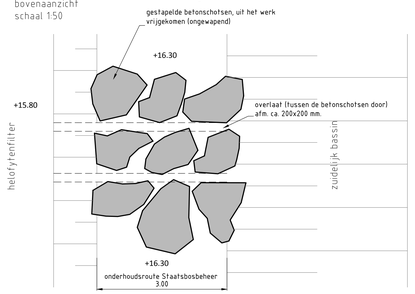

detail voorde / uitlaat helofytenfilter
schematische doorsnede
schaal 1:50

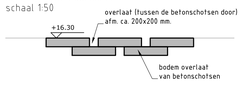

detail drempel parkeerplaats Laardijk (Hogeweg)
bovenaanzicht
schaal 1:200

voor detailmaatvoering zie bestekbijlage

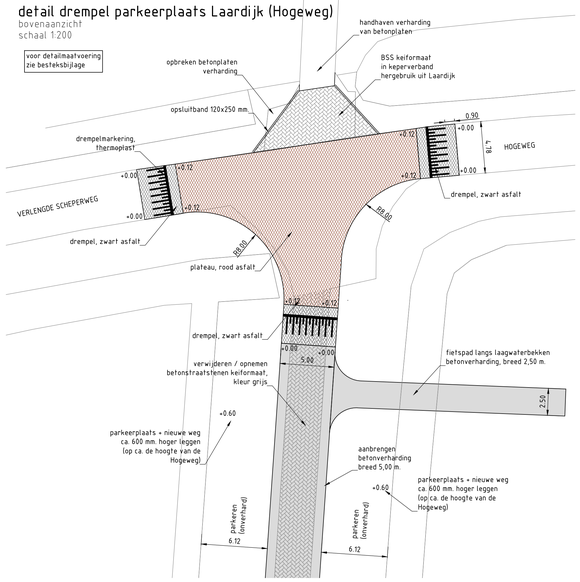

detail parkeerplaats Laardijk (eind)
schaal 1:200

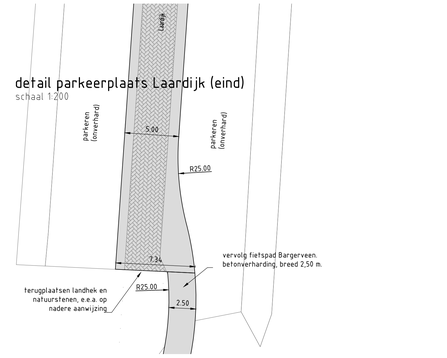

detail bodemval tussen zuidelijk- en noordelijk bassin
bovenaanzicht
schaal 1:200

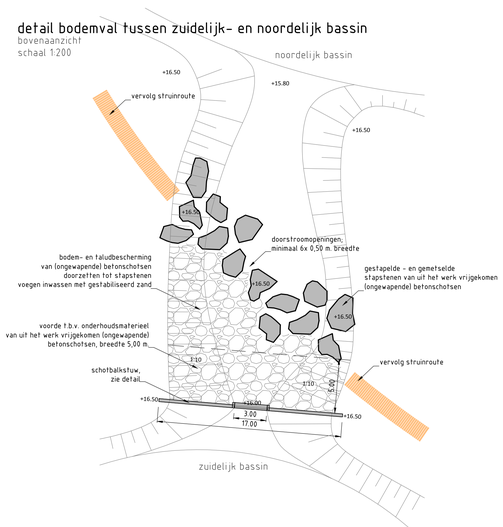

detail oplegging
beton op kunststof damwand
schaal 1:20

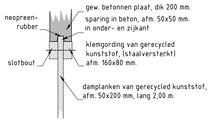

voorbeeld stapstenen van betonschotsen

detail bodemval tussen zuidelijk- en noordelijk bassin
aanzicht stuw
schaal 1:50

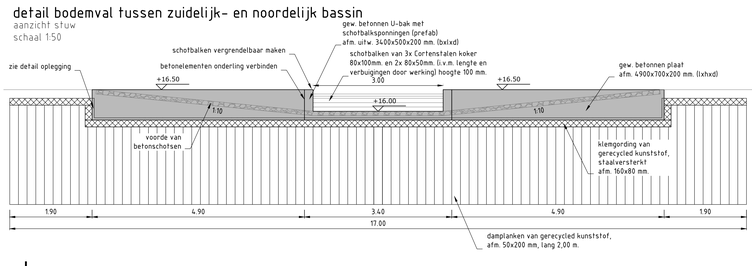

detail drempel Hogeweg
Bovenaanzicht
schaal 1:100

voor detailmaatvoering zie bestekbijlage

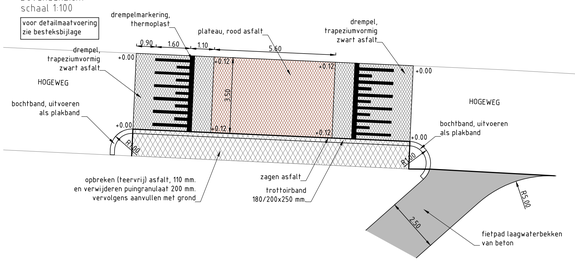

OPMERKINGEN

- Modo Udem - Modo Sudem nader te detailleren en te realiseren door de aannemer m.b.v. stelpost 950050
- Informatiepunt nader te detailleren en te realiseren door de aannemer m.b.v. stelpost 950070
- visstekken nader te detailleren en te realiseren door de aannemer m.b.v. stelpost 950060

3	uitwerken modo udem, informatiepunt en visstekken indicatief	GN	HT	CvdZ	11-07-2018
2	definitief ontwerp; detail drempel bij Kompens toegevoegd	GN	HT	CvdZ	24-05-2018
1	definitief ontwerp	GN	HT	CvdZ	10-05-2018
0	Eerste uitgave	GN	CvdZ	CvdZ	07-04-2018
revisie	omschrijving	getekend	gecontroleerd	akkoord	datum

opdrachtgever: Prolander

project: Noordelijke Buffer Bargerveen

omschrijving: details

Royal HaskoningDHV — Enhancing Society Together
HaskoningDHV Nederland B.V.
Planning and Strategy

documentstatus: definitief
documentversie: 3

formaat	schaal	fase	bladnr.	van
A0	1:100	definitief ontwerp	04	06

projectnummer / tekeningnummer: BD5038-100-100-2323-203